

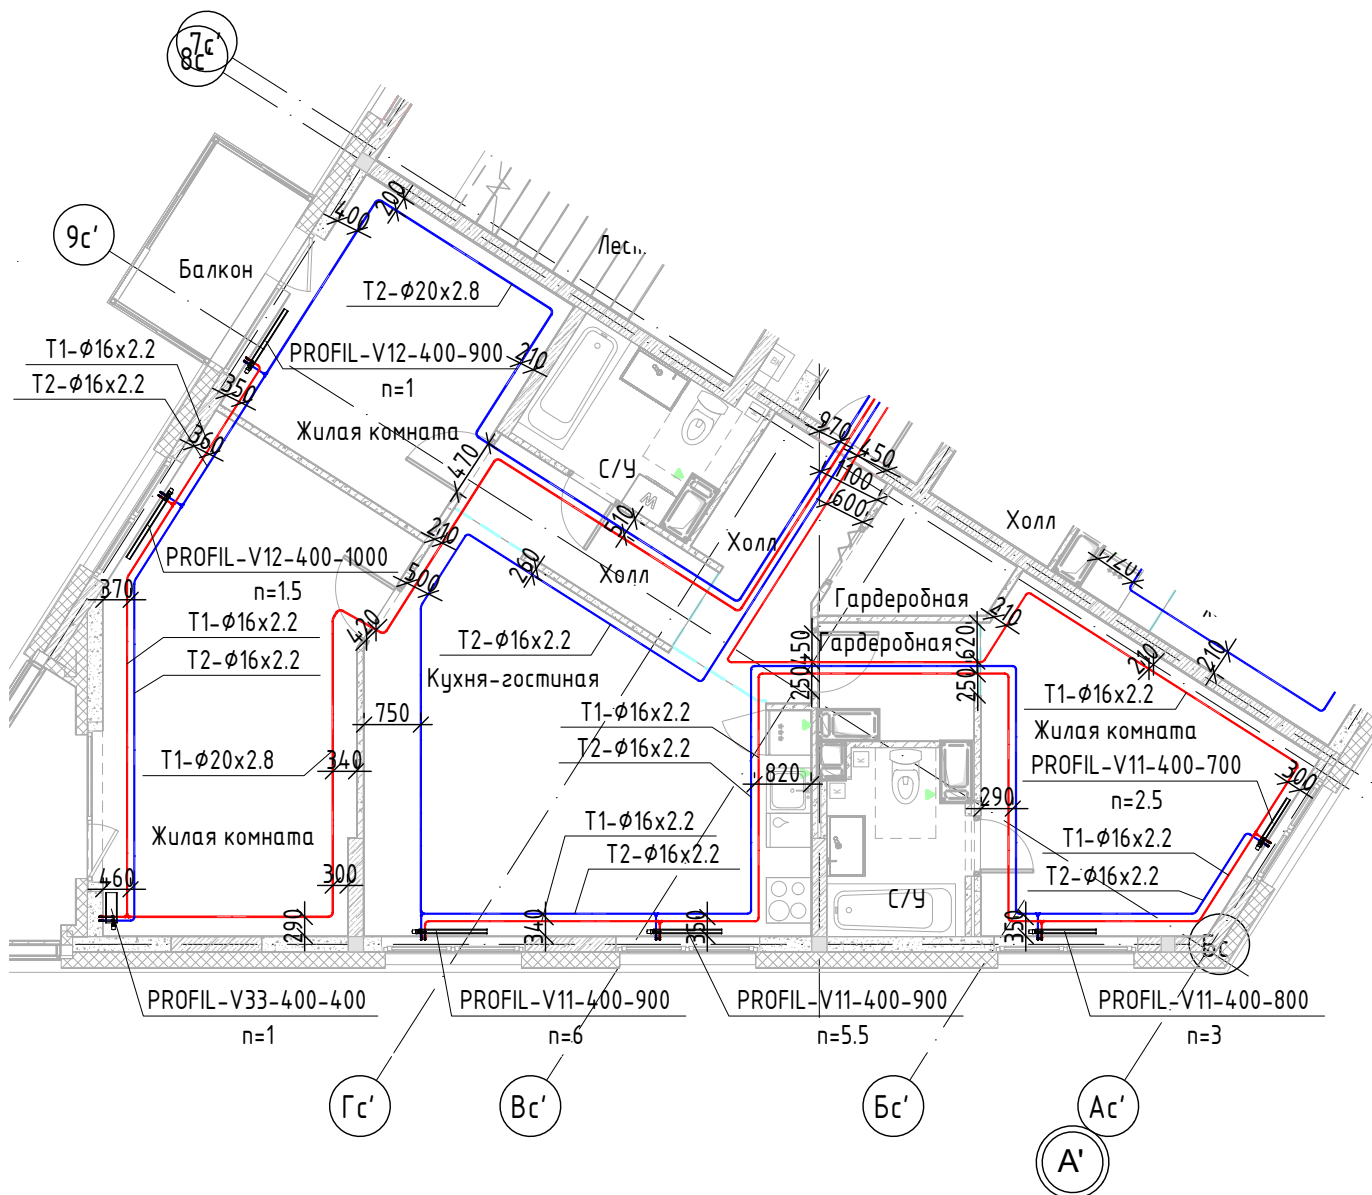


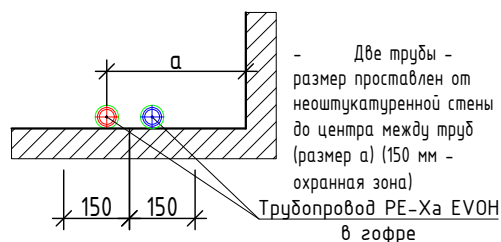

Обозначение размеров

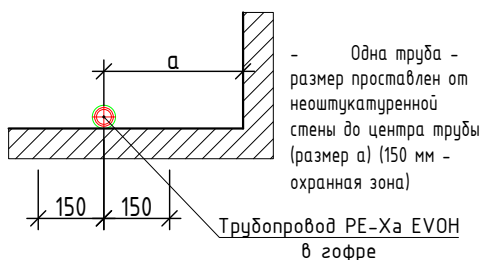

Примечания:

- Трассировка трубопроводов на плане показана условно;
- Размеры приняты от неоштукатуренных стен и перегородок;
- Охранная зона составляет 150 мм в любую сторону от края проложенных трубопроводов

2022-260-ЛИГ_2_P-0B1

Многоквартирные жилые дома с подземными автостоянками, со встроенными или встроенно-пристроенными помещениями, встроенным детским садом на 120 мест и отдельно стоящей общеобразовательной школой на 1250 мест

Секция 4 (5 этаж)

Исполнительный чертёж. Отопление.
Квартира №149.

Стадия	Лист	Листов
ИД	1	1